
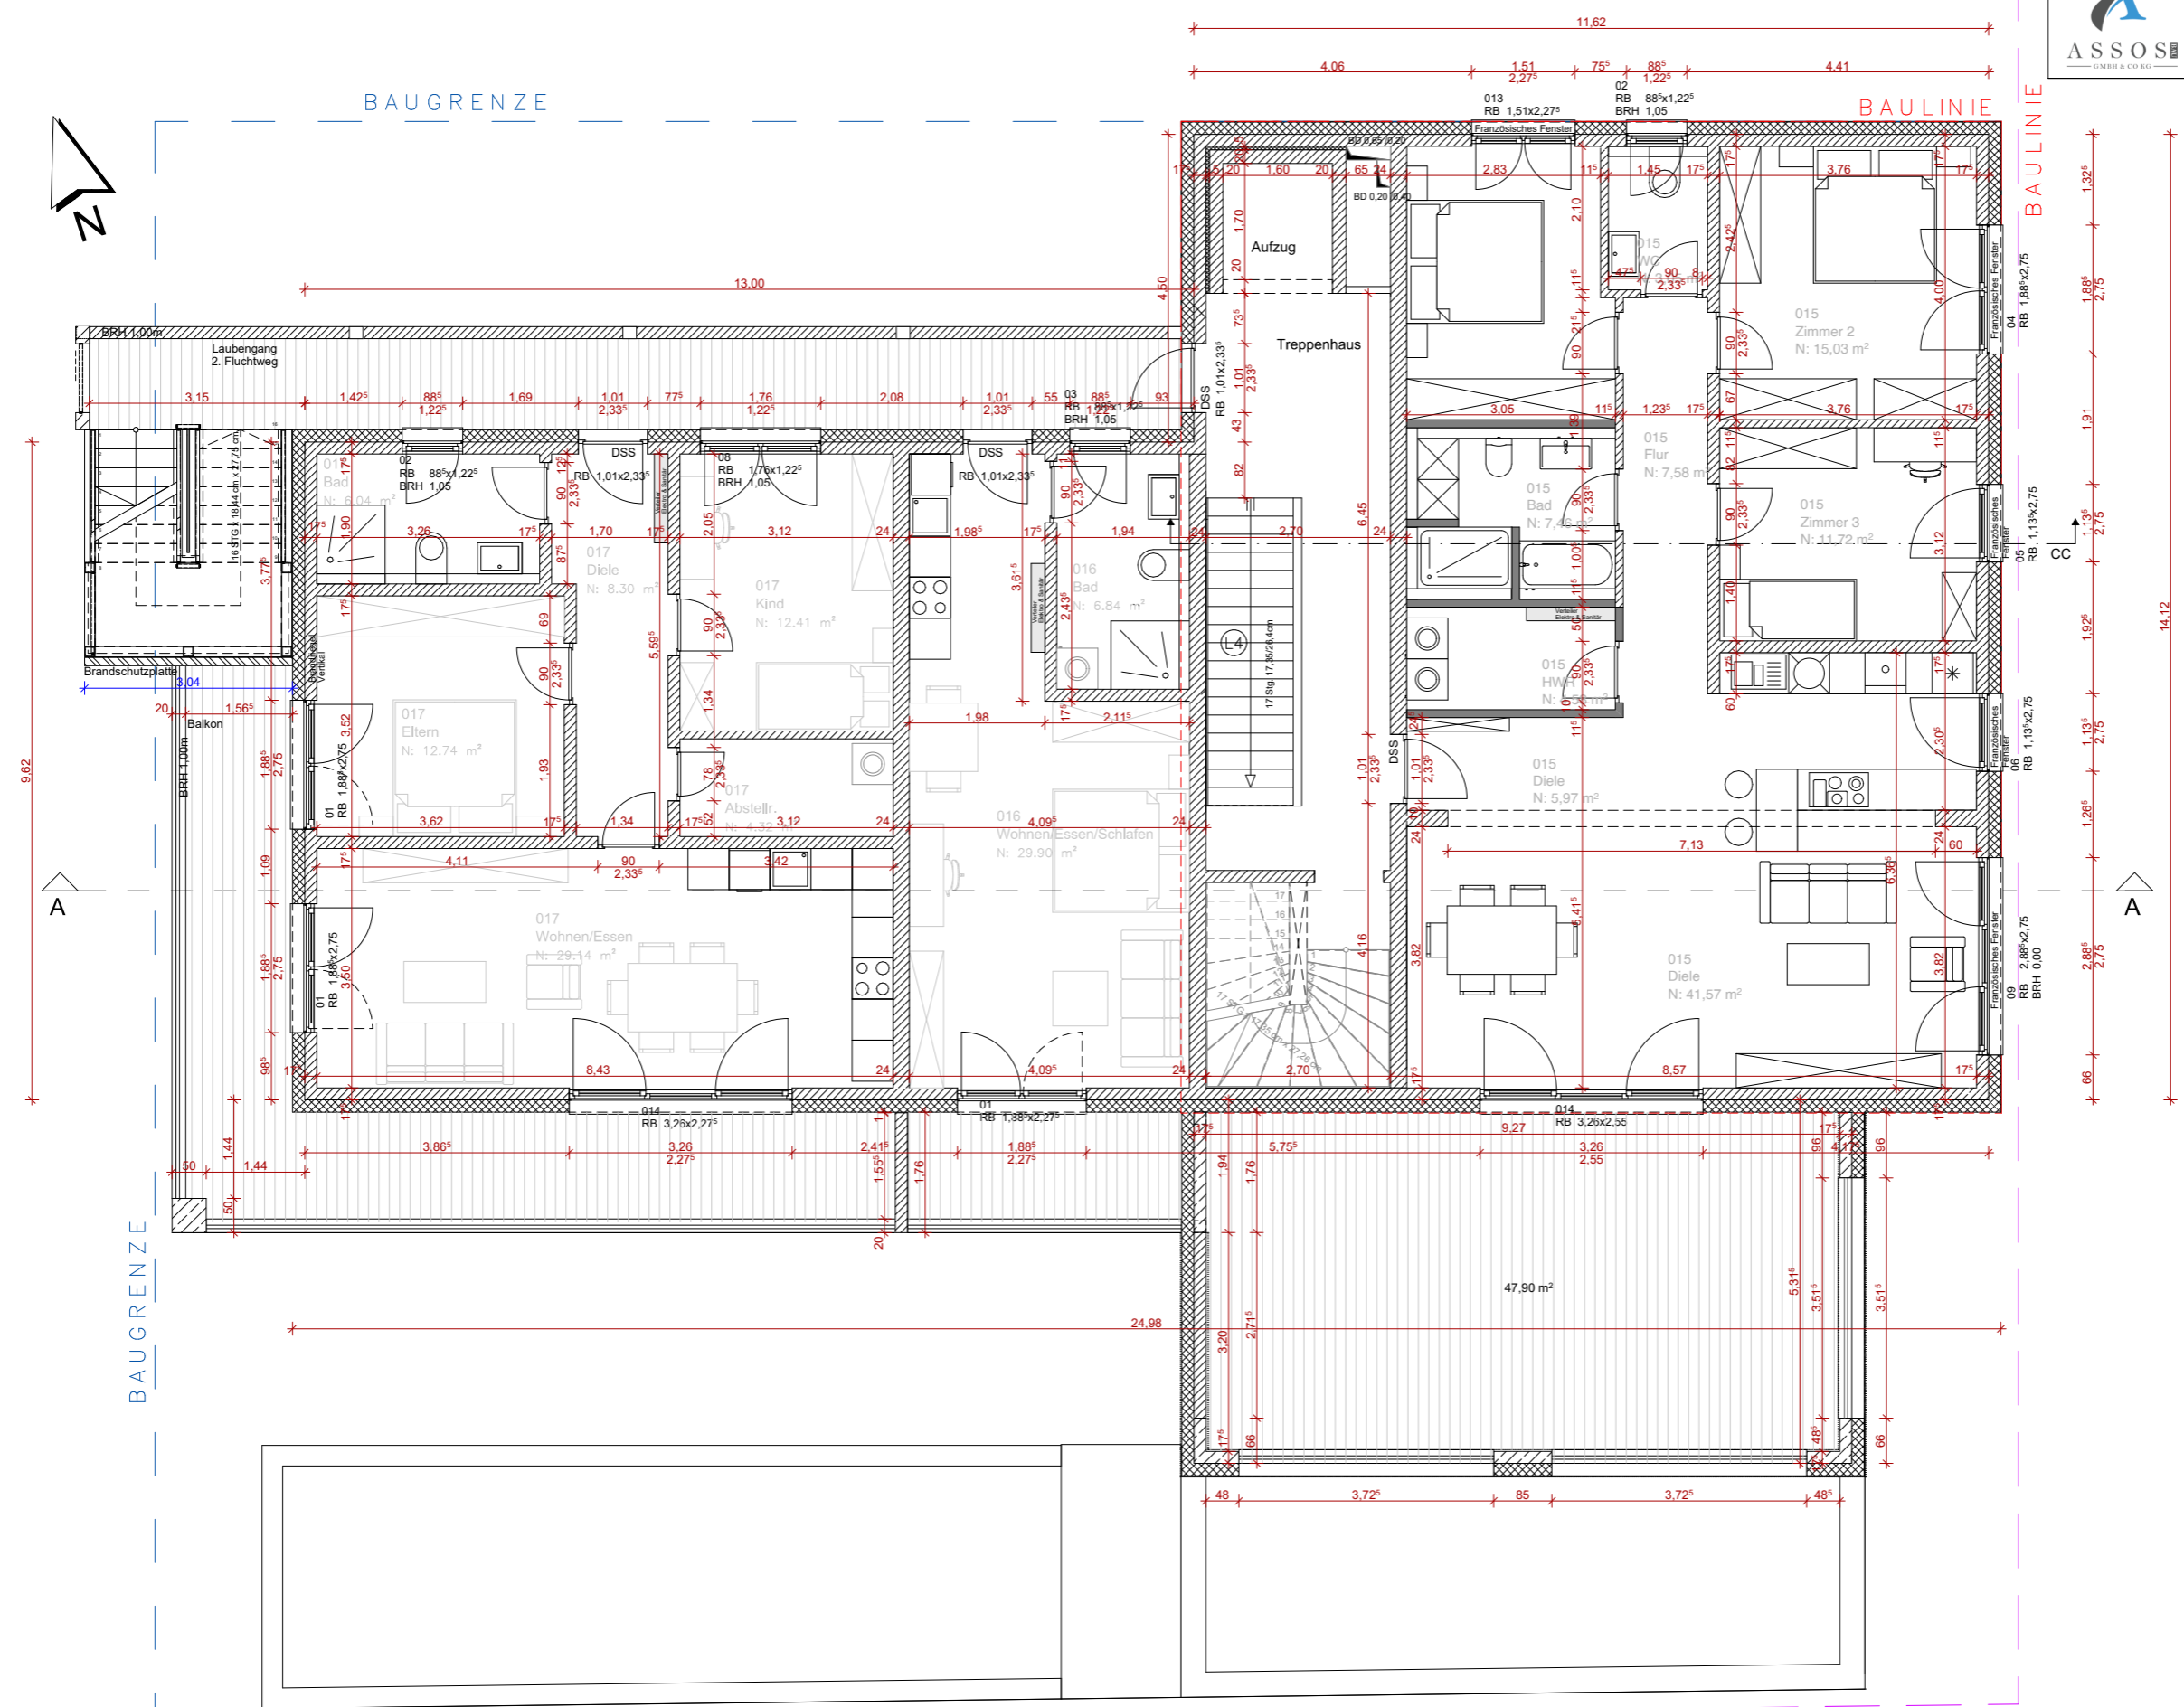


Ausführungsplanung

Grundriss 3. Obergeschoss DIN A3

Datum: 12.07.2023 Maßstab: 1:100

 Assos Bau GmbH & Co. KG
Borsigstraße 7, 30916 Isernhagen
Tel: 0511 64667950
E-Mail: info@assos-bau.de



WALSRODER STR. 106
Neubau eines Mehrfamilienwohnhauses mit Keller + Tiefgarage - Walsroder Str. 106